


Die einschlägigen Verarbeitungsrichtlinien aller beteiligten Gewerke sind zu berücksichtigen!

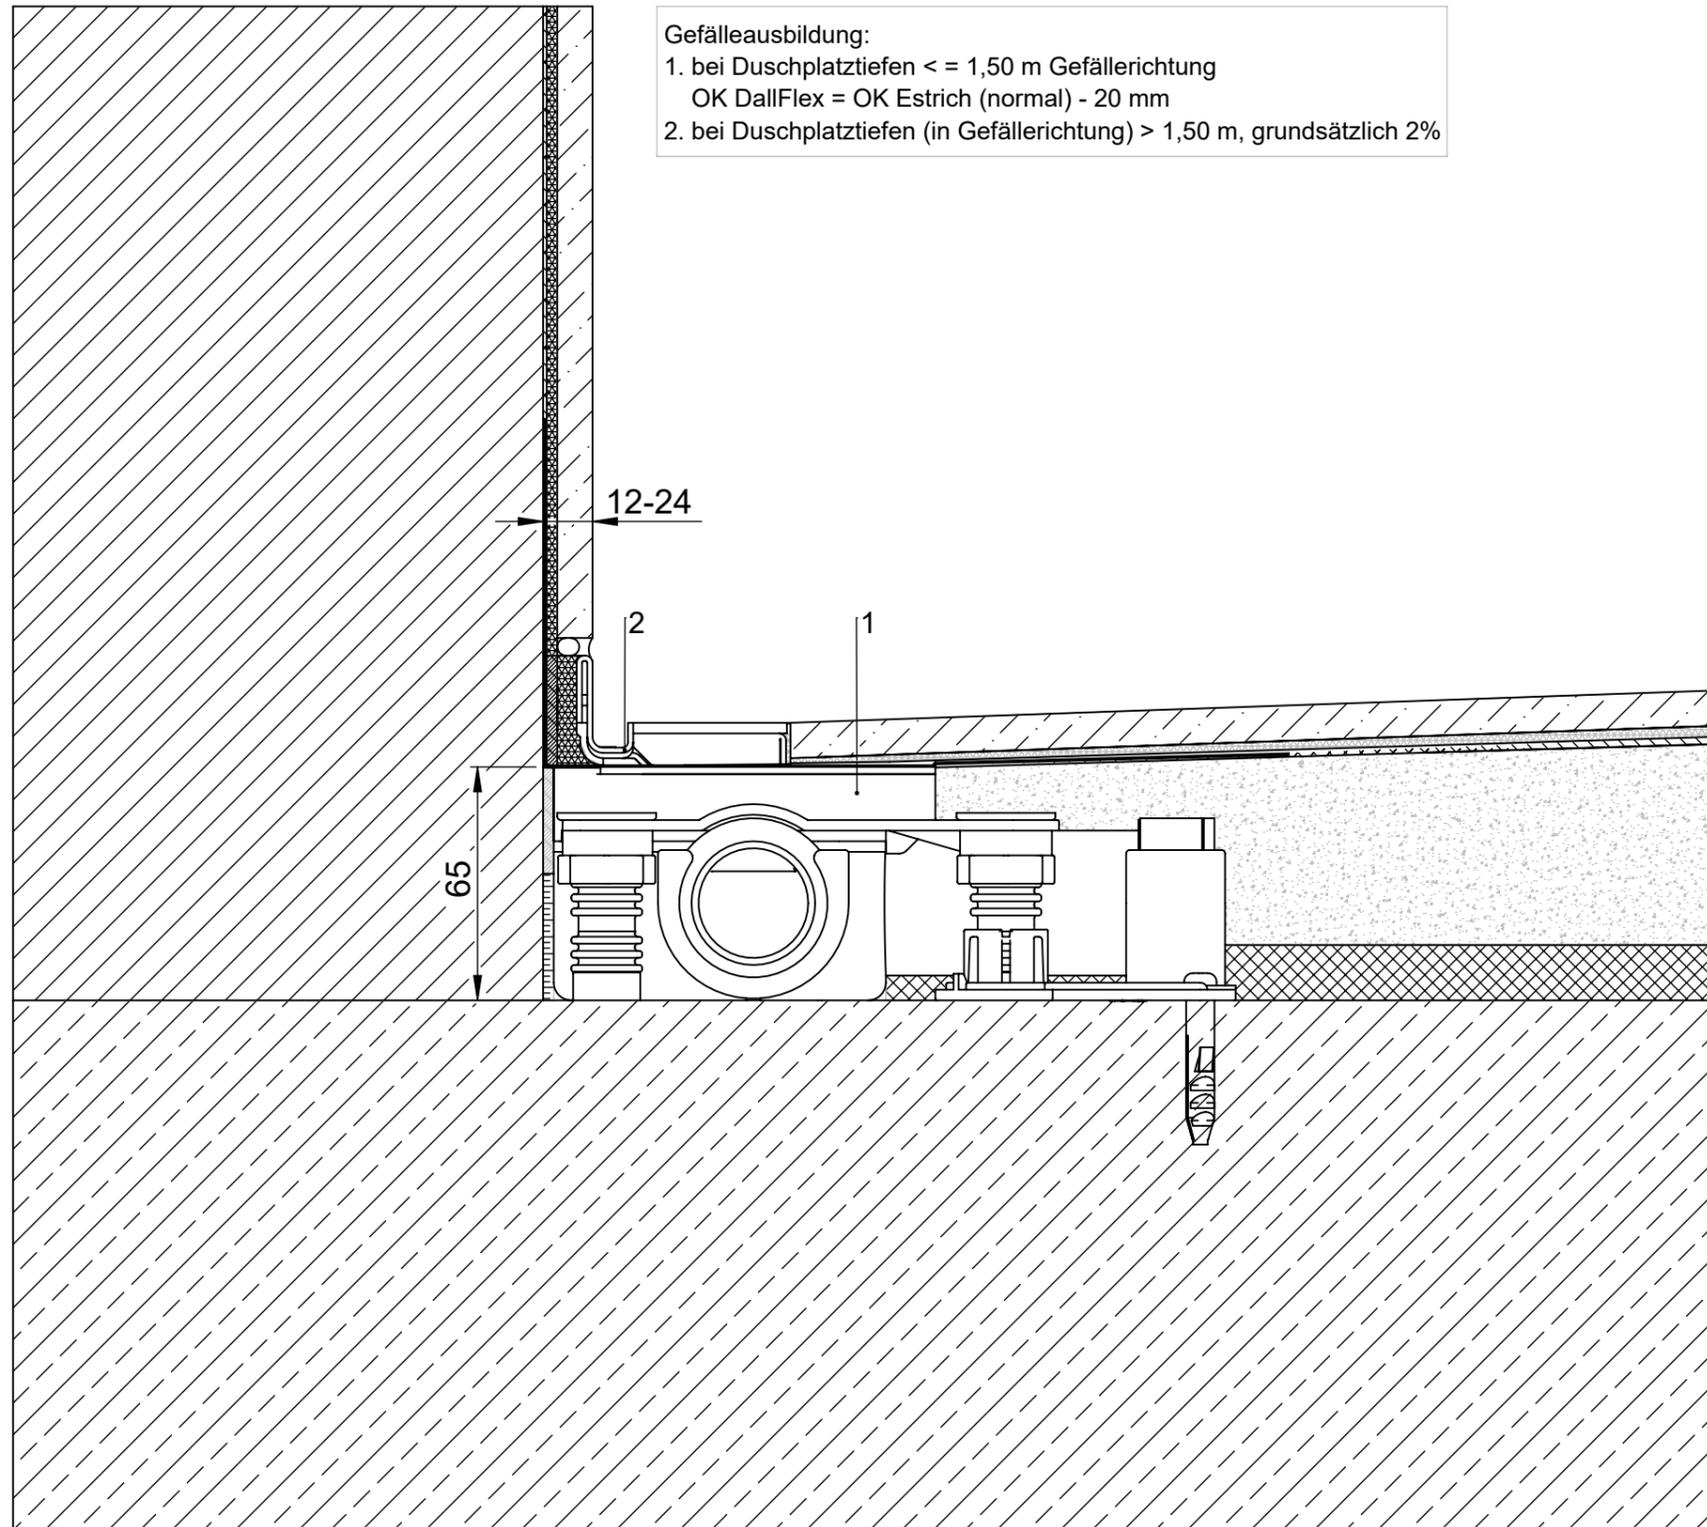

- 1**
Produktname: Ablaufgehäuse DallFlex Plan
Art.-Nr.: 539014
Bauhöhe: min. 65 mm max. 143mm
Nennweite: DN 40
Ablaufleistung: Norm 0,4 l/s Dallmer 0,51 l/s
Verlängerungs-Set Art.-Nr.: 521033
- 2**
Produktname: Duschrinne CeraWall Individual
Längen: von 800 - 2000 mm
Bauhöhe Wand: 12-24 mm, Naturstein: 24-32 mm
Bauhöhe Boden: 12-24 mm, Naturstein 24-32 mm

DALLMER

Dallmer GmbH + Co.KG
Wiebelsheidestraße 25
59757 Arnsberg, Germany
T +49 2932 9616-0
F +49 2932 9616-222
info@dallmer.de - www.dallmer.de

Sämtliche Inhalte, Fotos, Texte und Graphiken sind urheberrechtlich geschützt.
Sie dürfen ohne vorherige schriftliche Genehmigung weder ganz noch auszugsweise
kopiert, verändert, vervielfältigt oder veröffentlicht werden.